


**PLAYON**

NOTA:  
 TODOS LOS TRABAJOS EXTERIORES QUE FIGURAN EN PLANO  
 (MODIFICACION DE CERCOS , PAVIMENTOS, DARSENA DE ACCESO,  
 ESTACIONAMIENTOS, CAMINOS, VEREDAS, PARQUIZACION ETC)  
 DEBERAN EJECUTARSE EN ESTA ETAPA , TAL CUAL LO INDICA  
 EL PLIEGO DE ESPECIFICACIONES TECNICAS

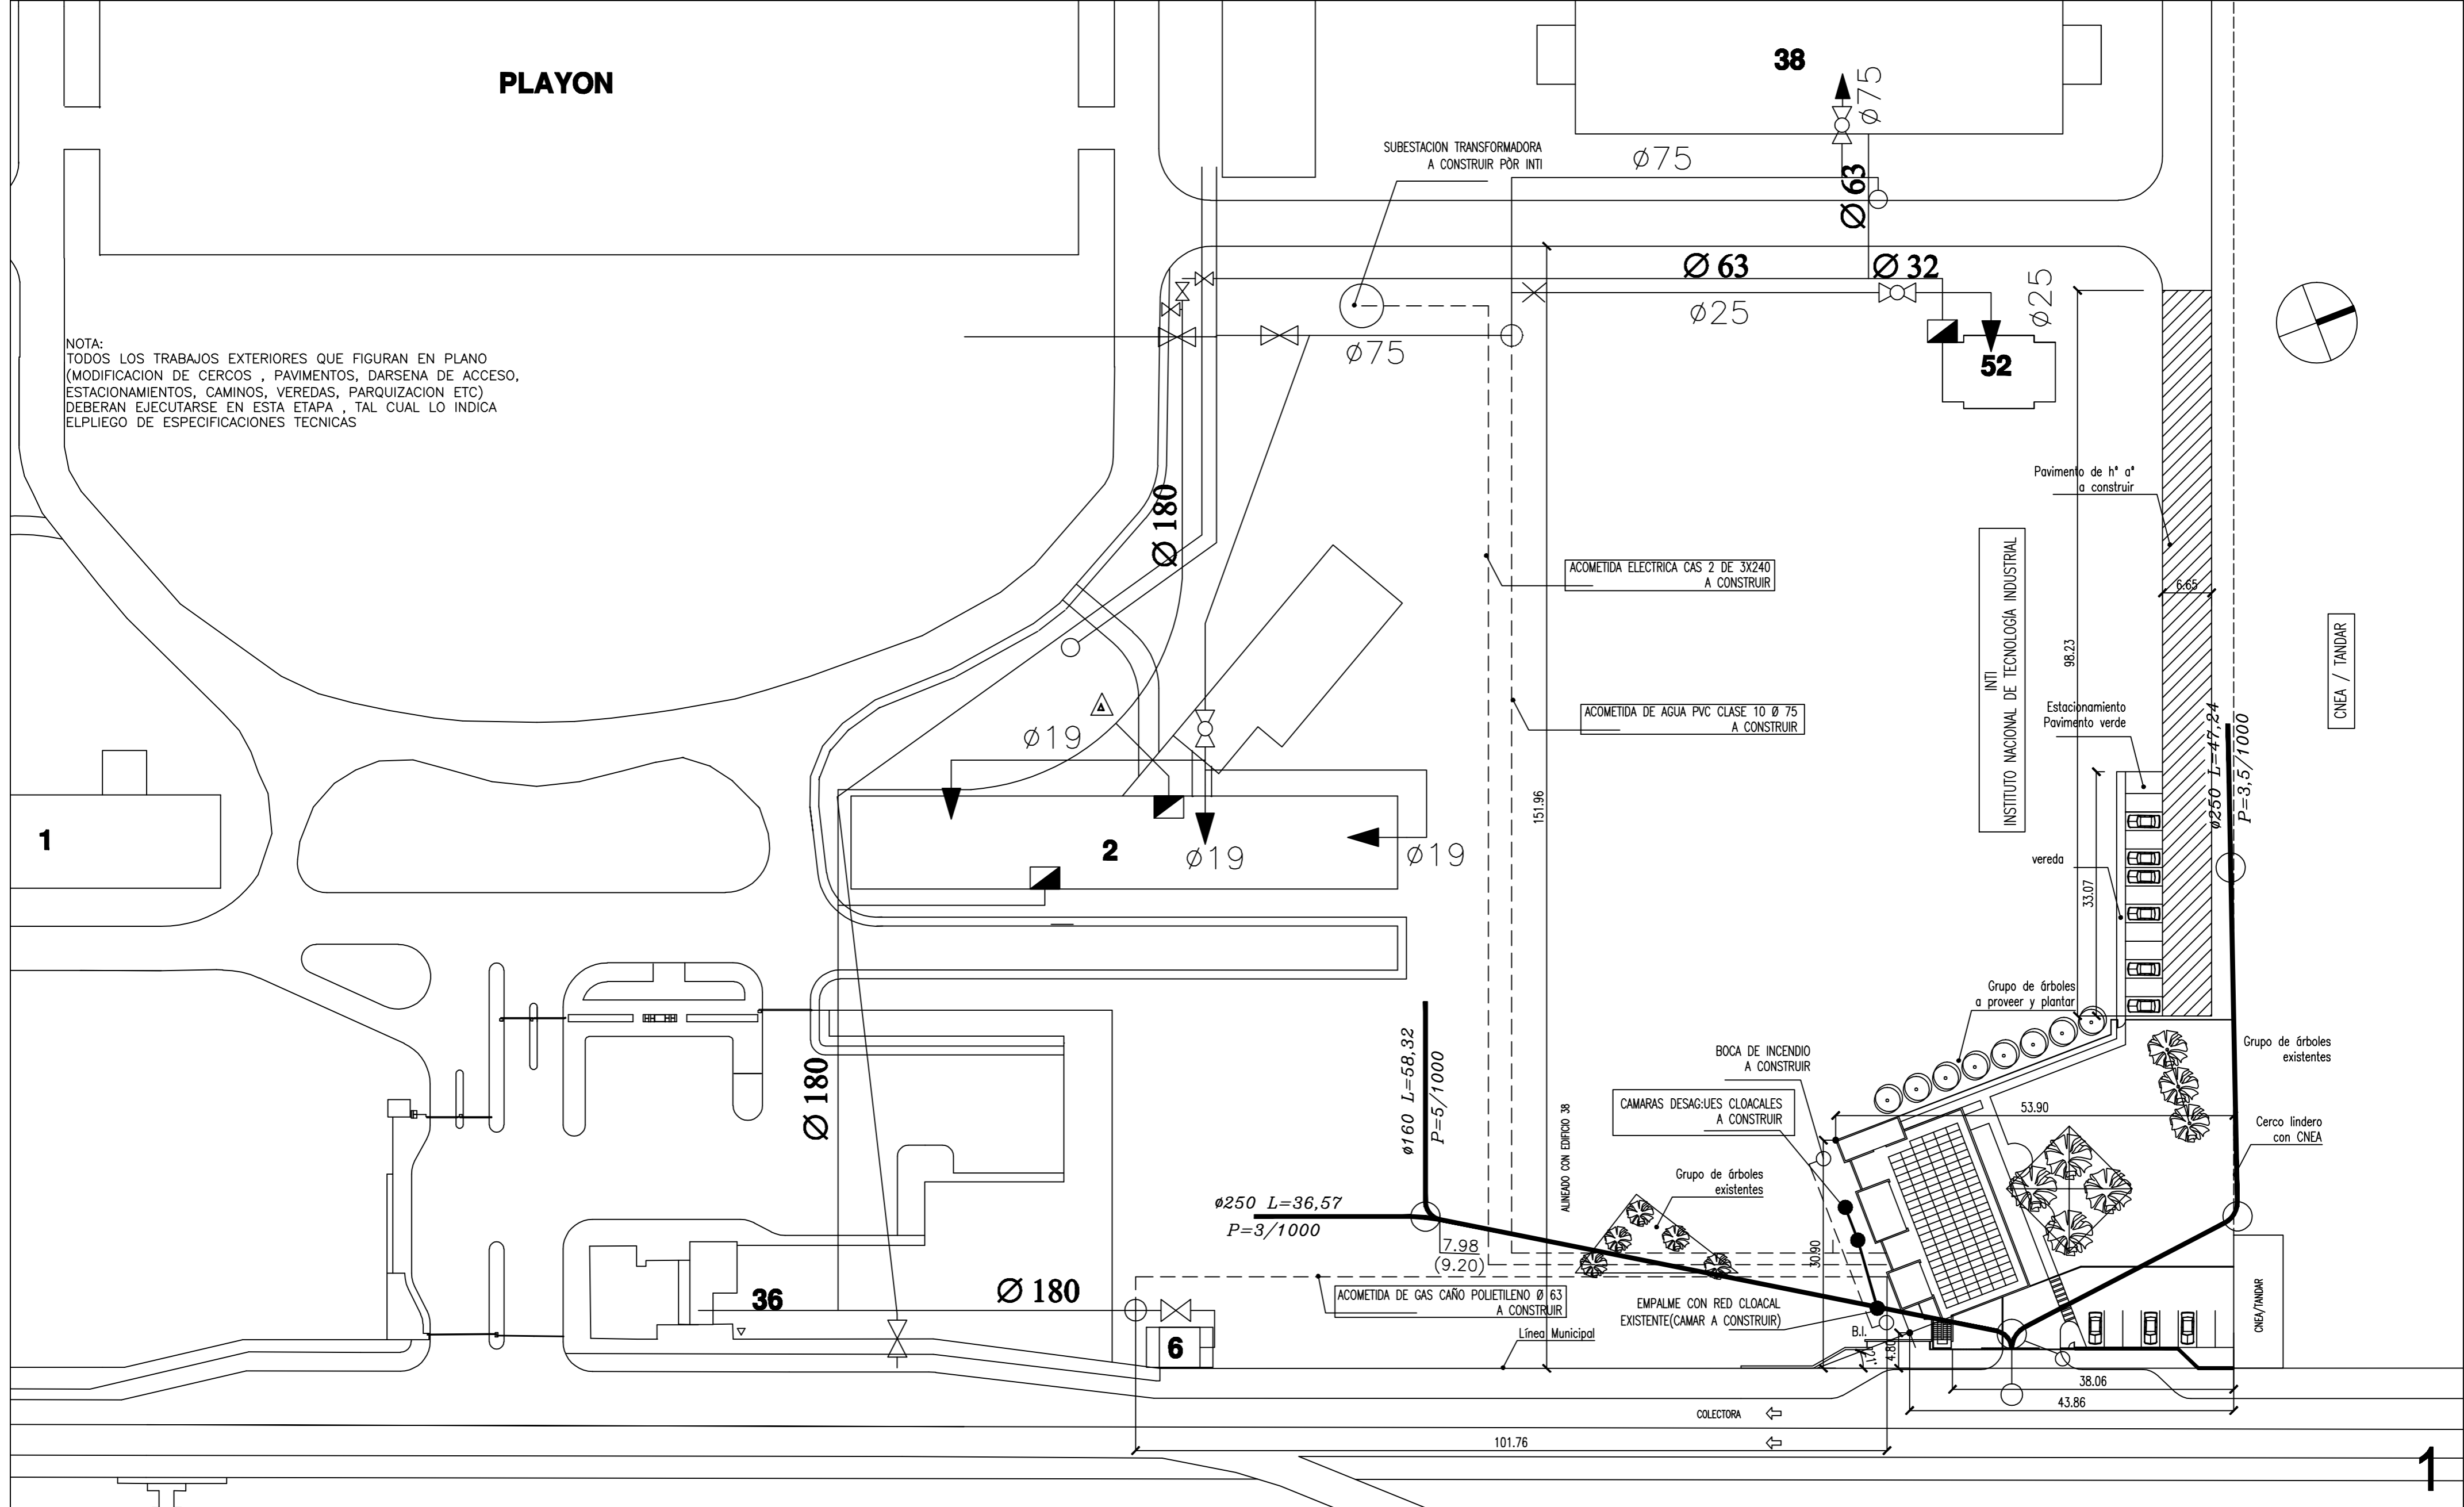

INSTITUTO NACIONAL DE TECNOLOGIA INDUSTRIAL

OBRA : EDIFICIO ADMINISTRATIVO

PLANO : UBICACIÓN GENERAL DENTRO DEL PREDIO/ACOMETIDAS

PLANO N° :

FECHA	ESCALA	DIBUJO	APROBADO	MODIFICACIONES	OBSERVACIONES
SEPT 2005	1/500	M.R.C.	30/09/05	28/04/06	

**A1**